


PROYECTO: COMEDOR ECONOMICO
DE VILLA LIBERACION

CONTENIDO:
PLANTA ACTUAL

ESCALA:
1:100

FECHA:
05/11/2020

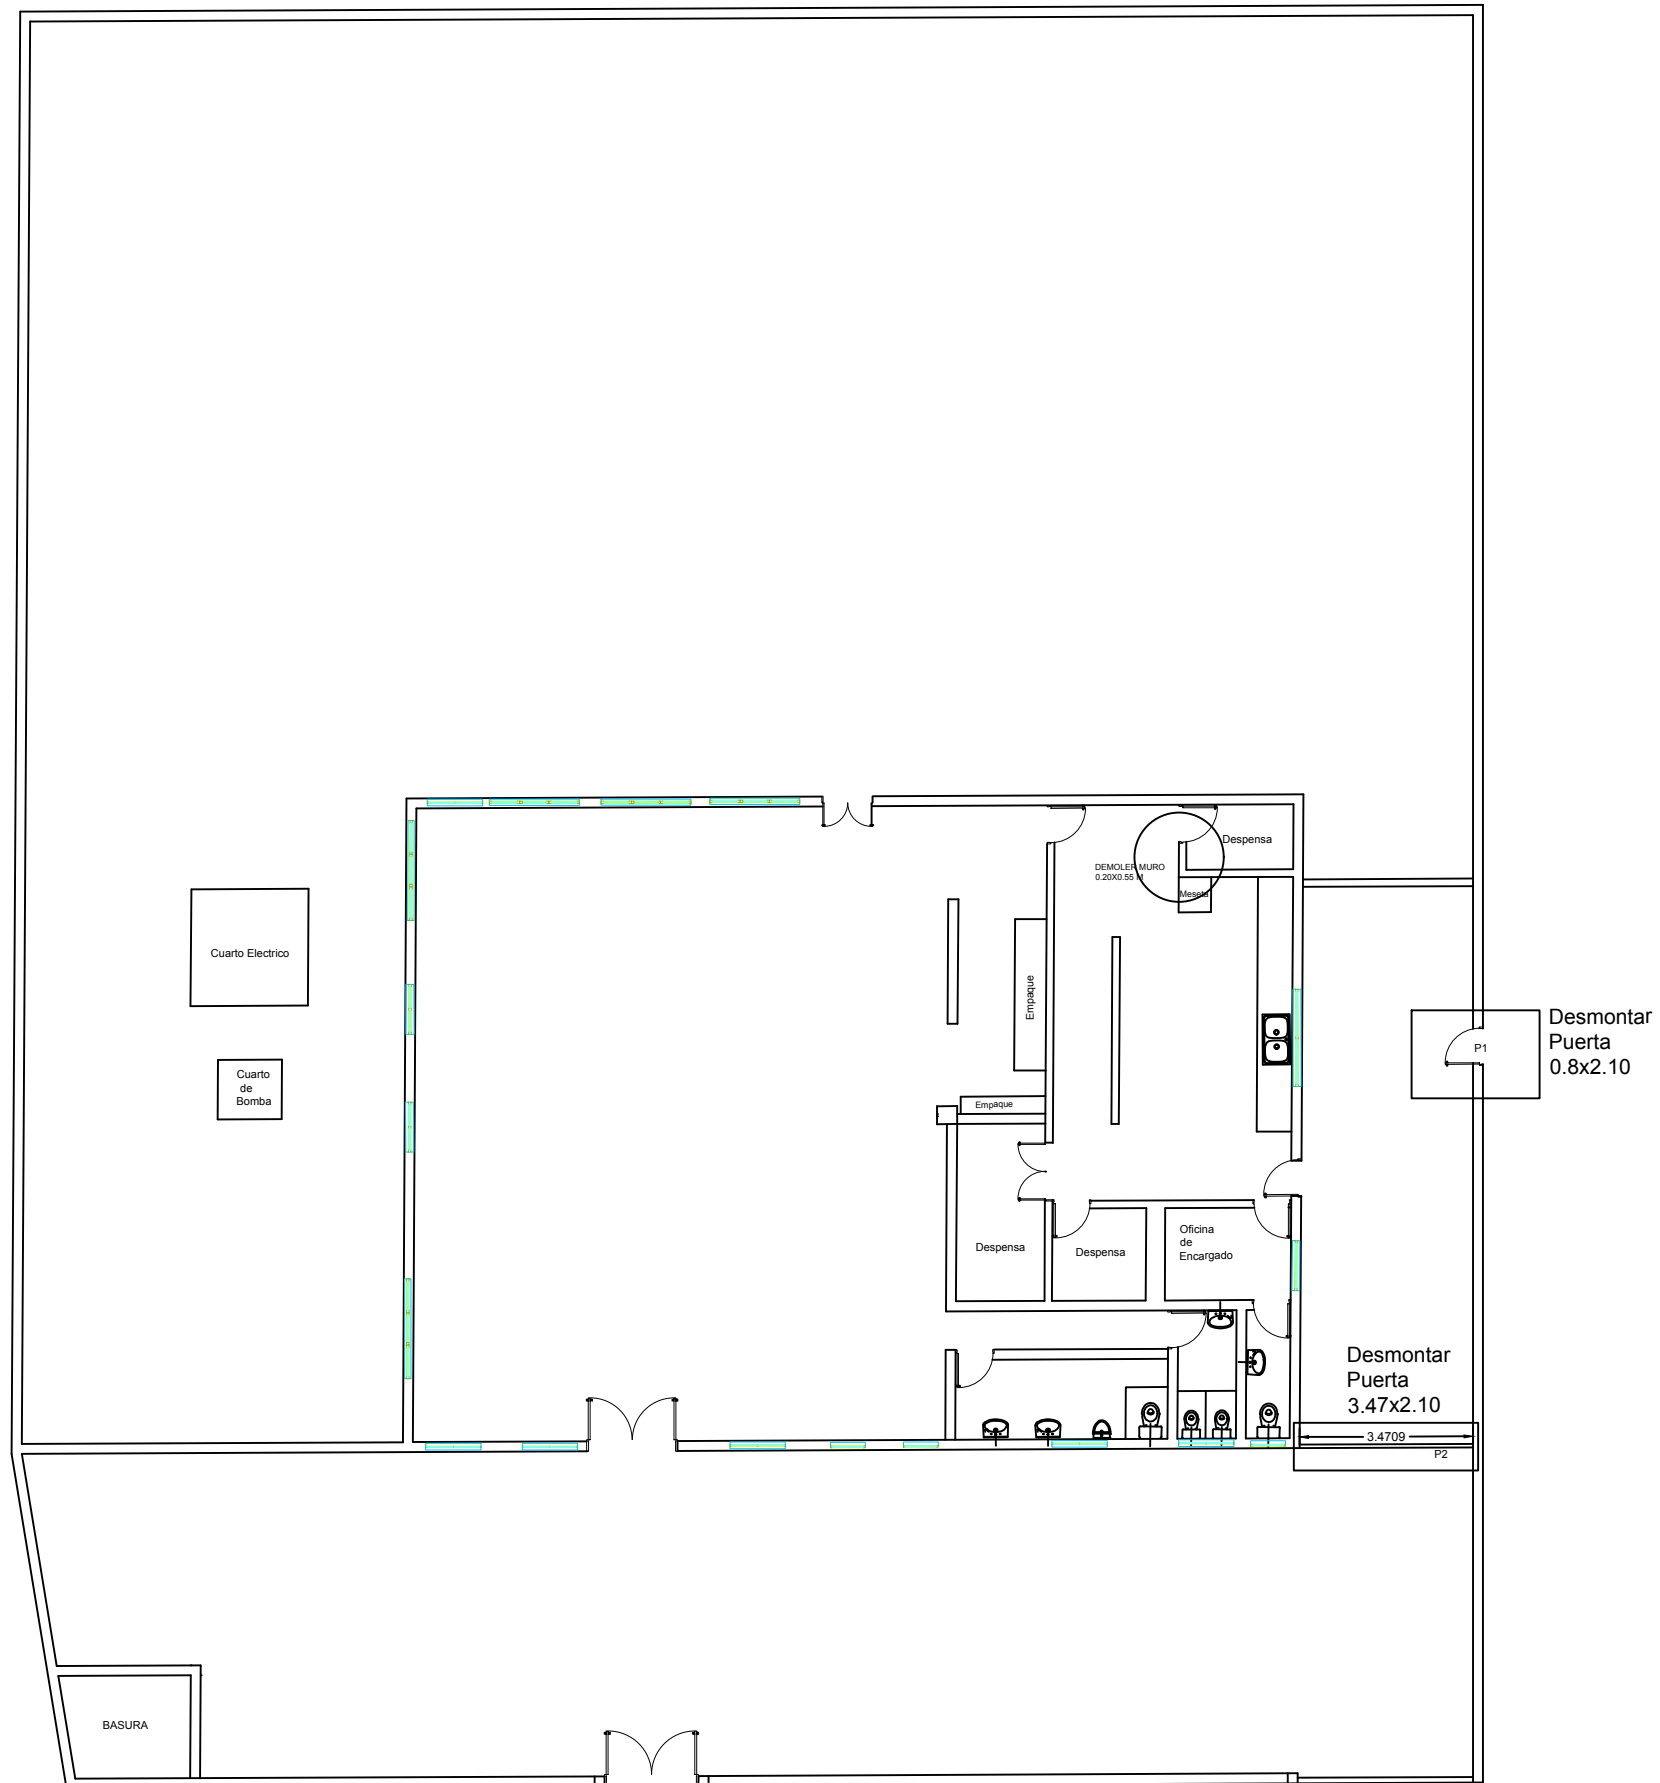




COMEDORES ECONÓMICOS

PROYECTO: COMEDOR ECONOMICO
DE VILLA LIBERACION

CONTENIDO:
PLANTA PROPUESTA

ESCALA:
1:100

FECHA:
05/11/2020

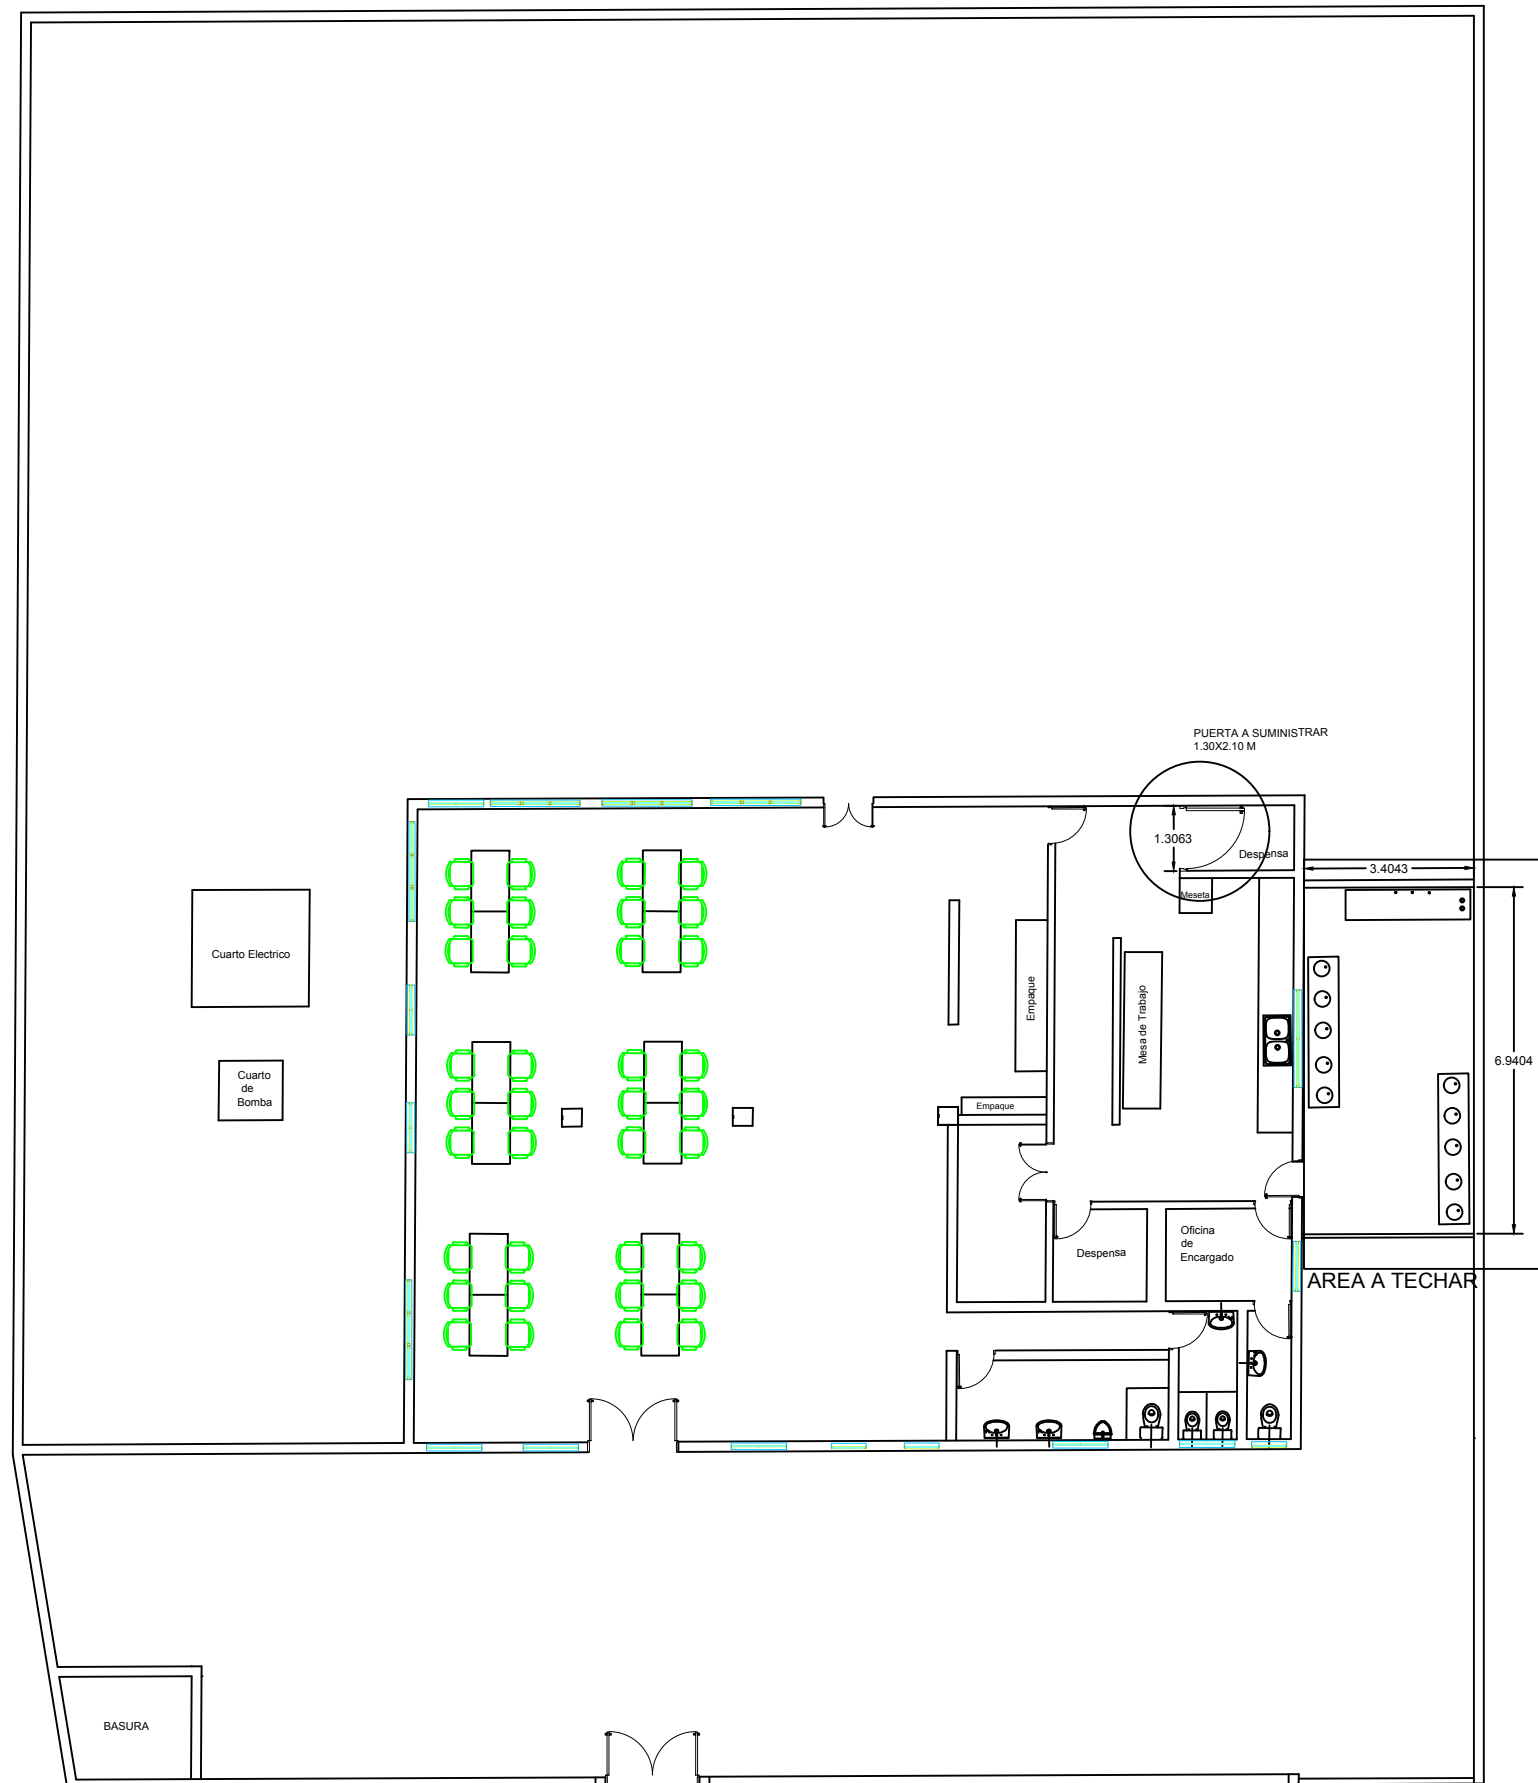

COMEDORES ECONÓMICOS

PROYECTO: COMEDOR ECONOMICO
DE VILLA LIBERACION

CONTENIDO:
PLANTA PROPUESTA DIMENSIONADA

ESCALA:
1:100

FECHA:
05/11/2020

