




**COMEDORES ECONÓMICOS**

PROYECTO:  
COMEDOR ECONOMICO DE BONA0

CONTENIDO:  
PLANTA REMODELADA

ESCALA:  
1:100

FECHA:  
05/11/2020

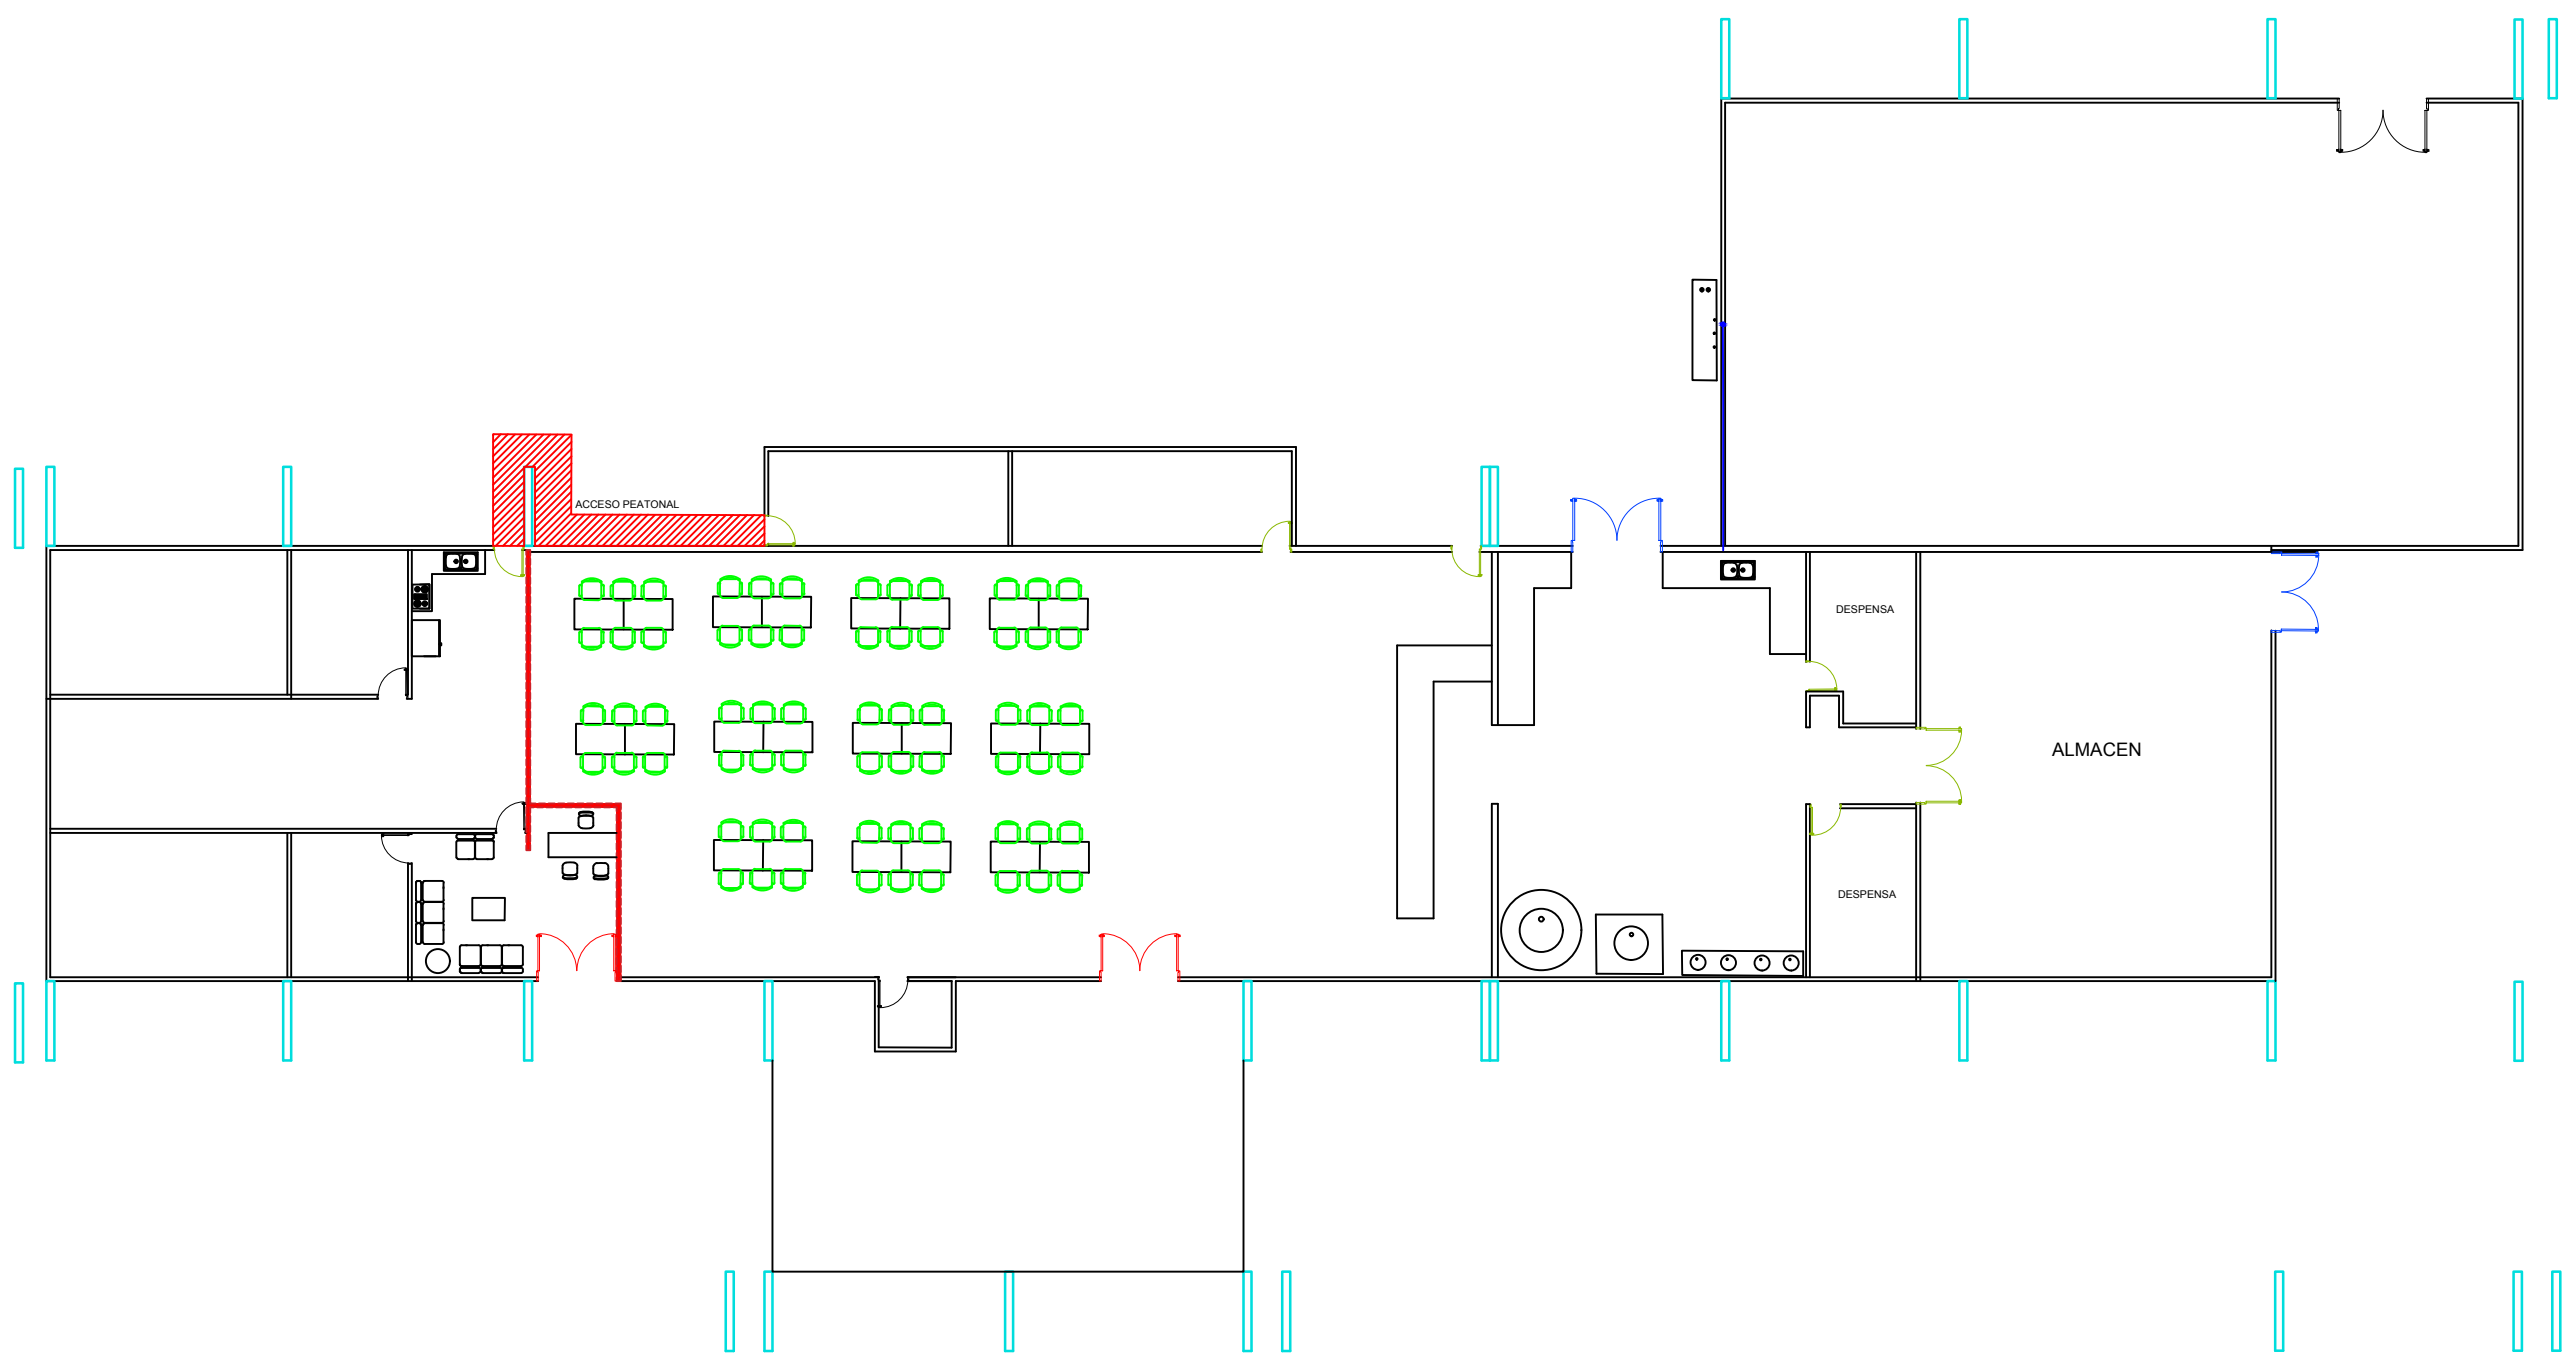

- Puerta comercial aluminio bronce y vidrio bronce Perfil Tradicional
- Puerta Polimetálica
- Puerta Enrollable
- Muro En Sheetrock




**COMEDORES ECONÓMICOS**

PROYECTO:  
COMEDOR ECONOMICO DE BONA0

CONTENIDO:  
PLANTA ACTUAL DIMENSIONADA

ESCALA:  
1:100

FECHA:  
05/11/2020

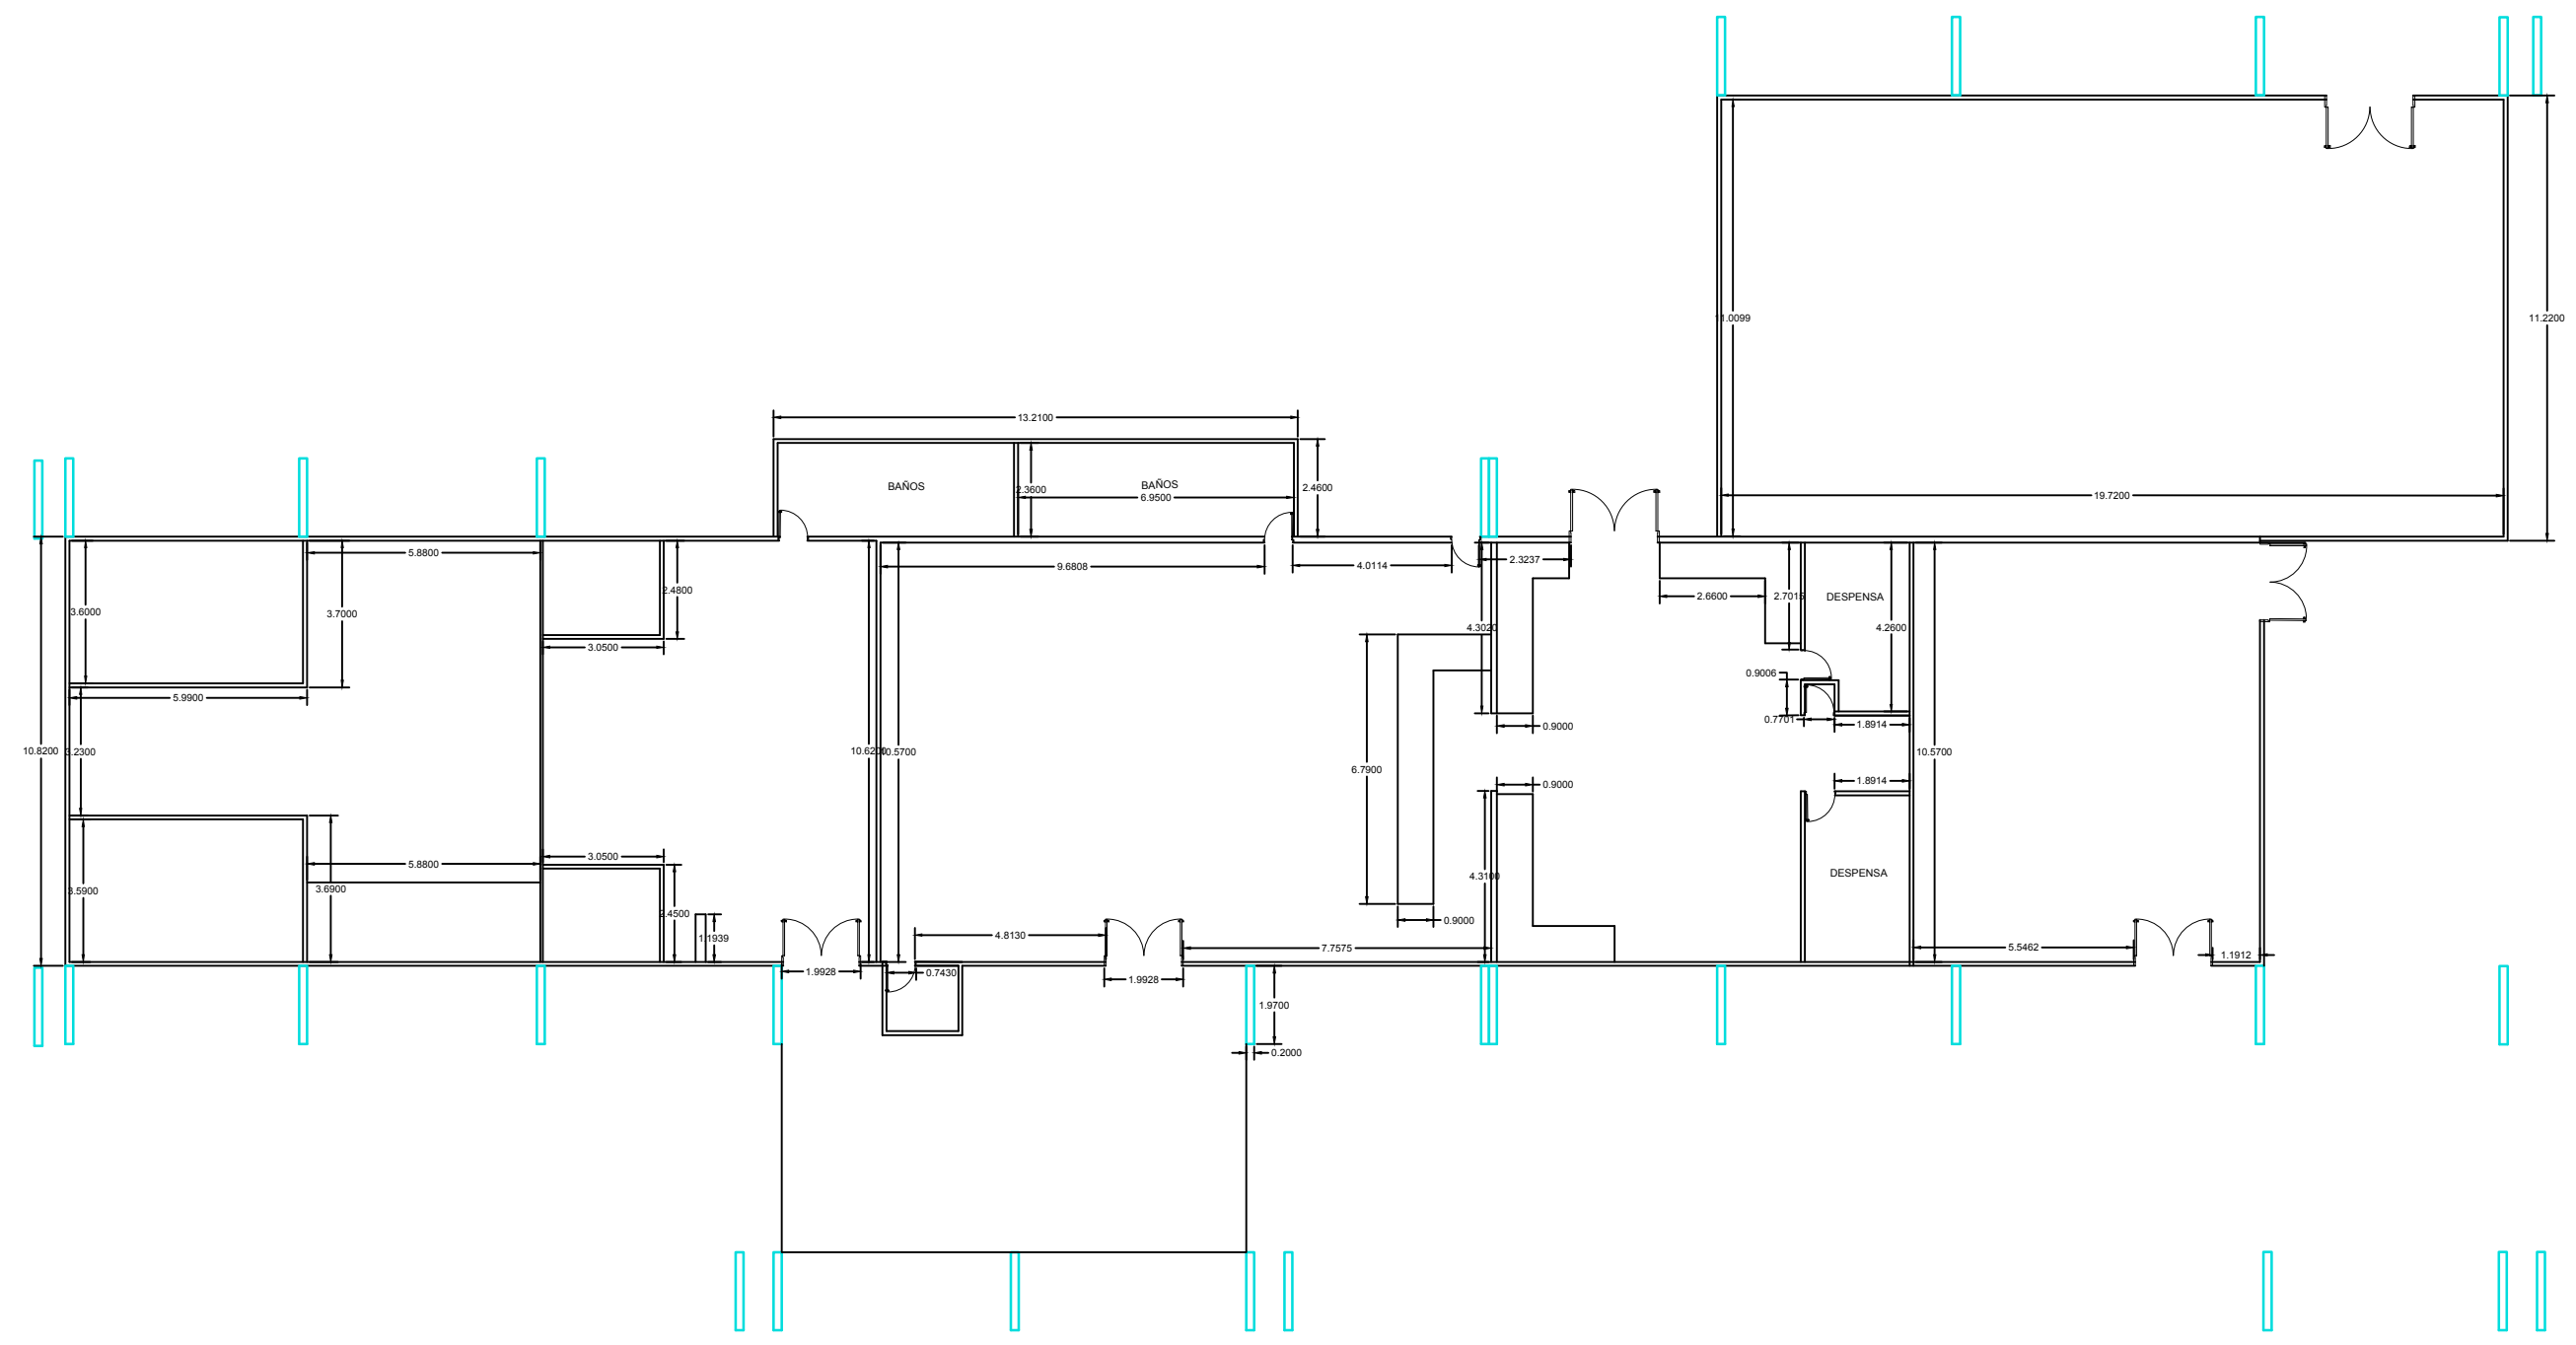




**COMEDORES ECONÓMICOS**

PROYECTO:  
COMEDOR ECONOMICO DE BONA0

CONTENIDO:  
**PLANTA ACTUAL**

ESCALA:  
1:100

FECHA:  
05/11/2020

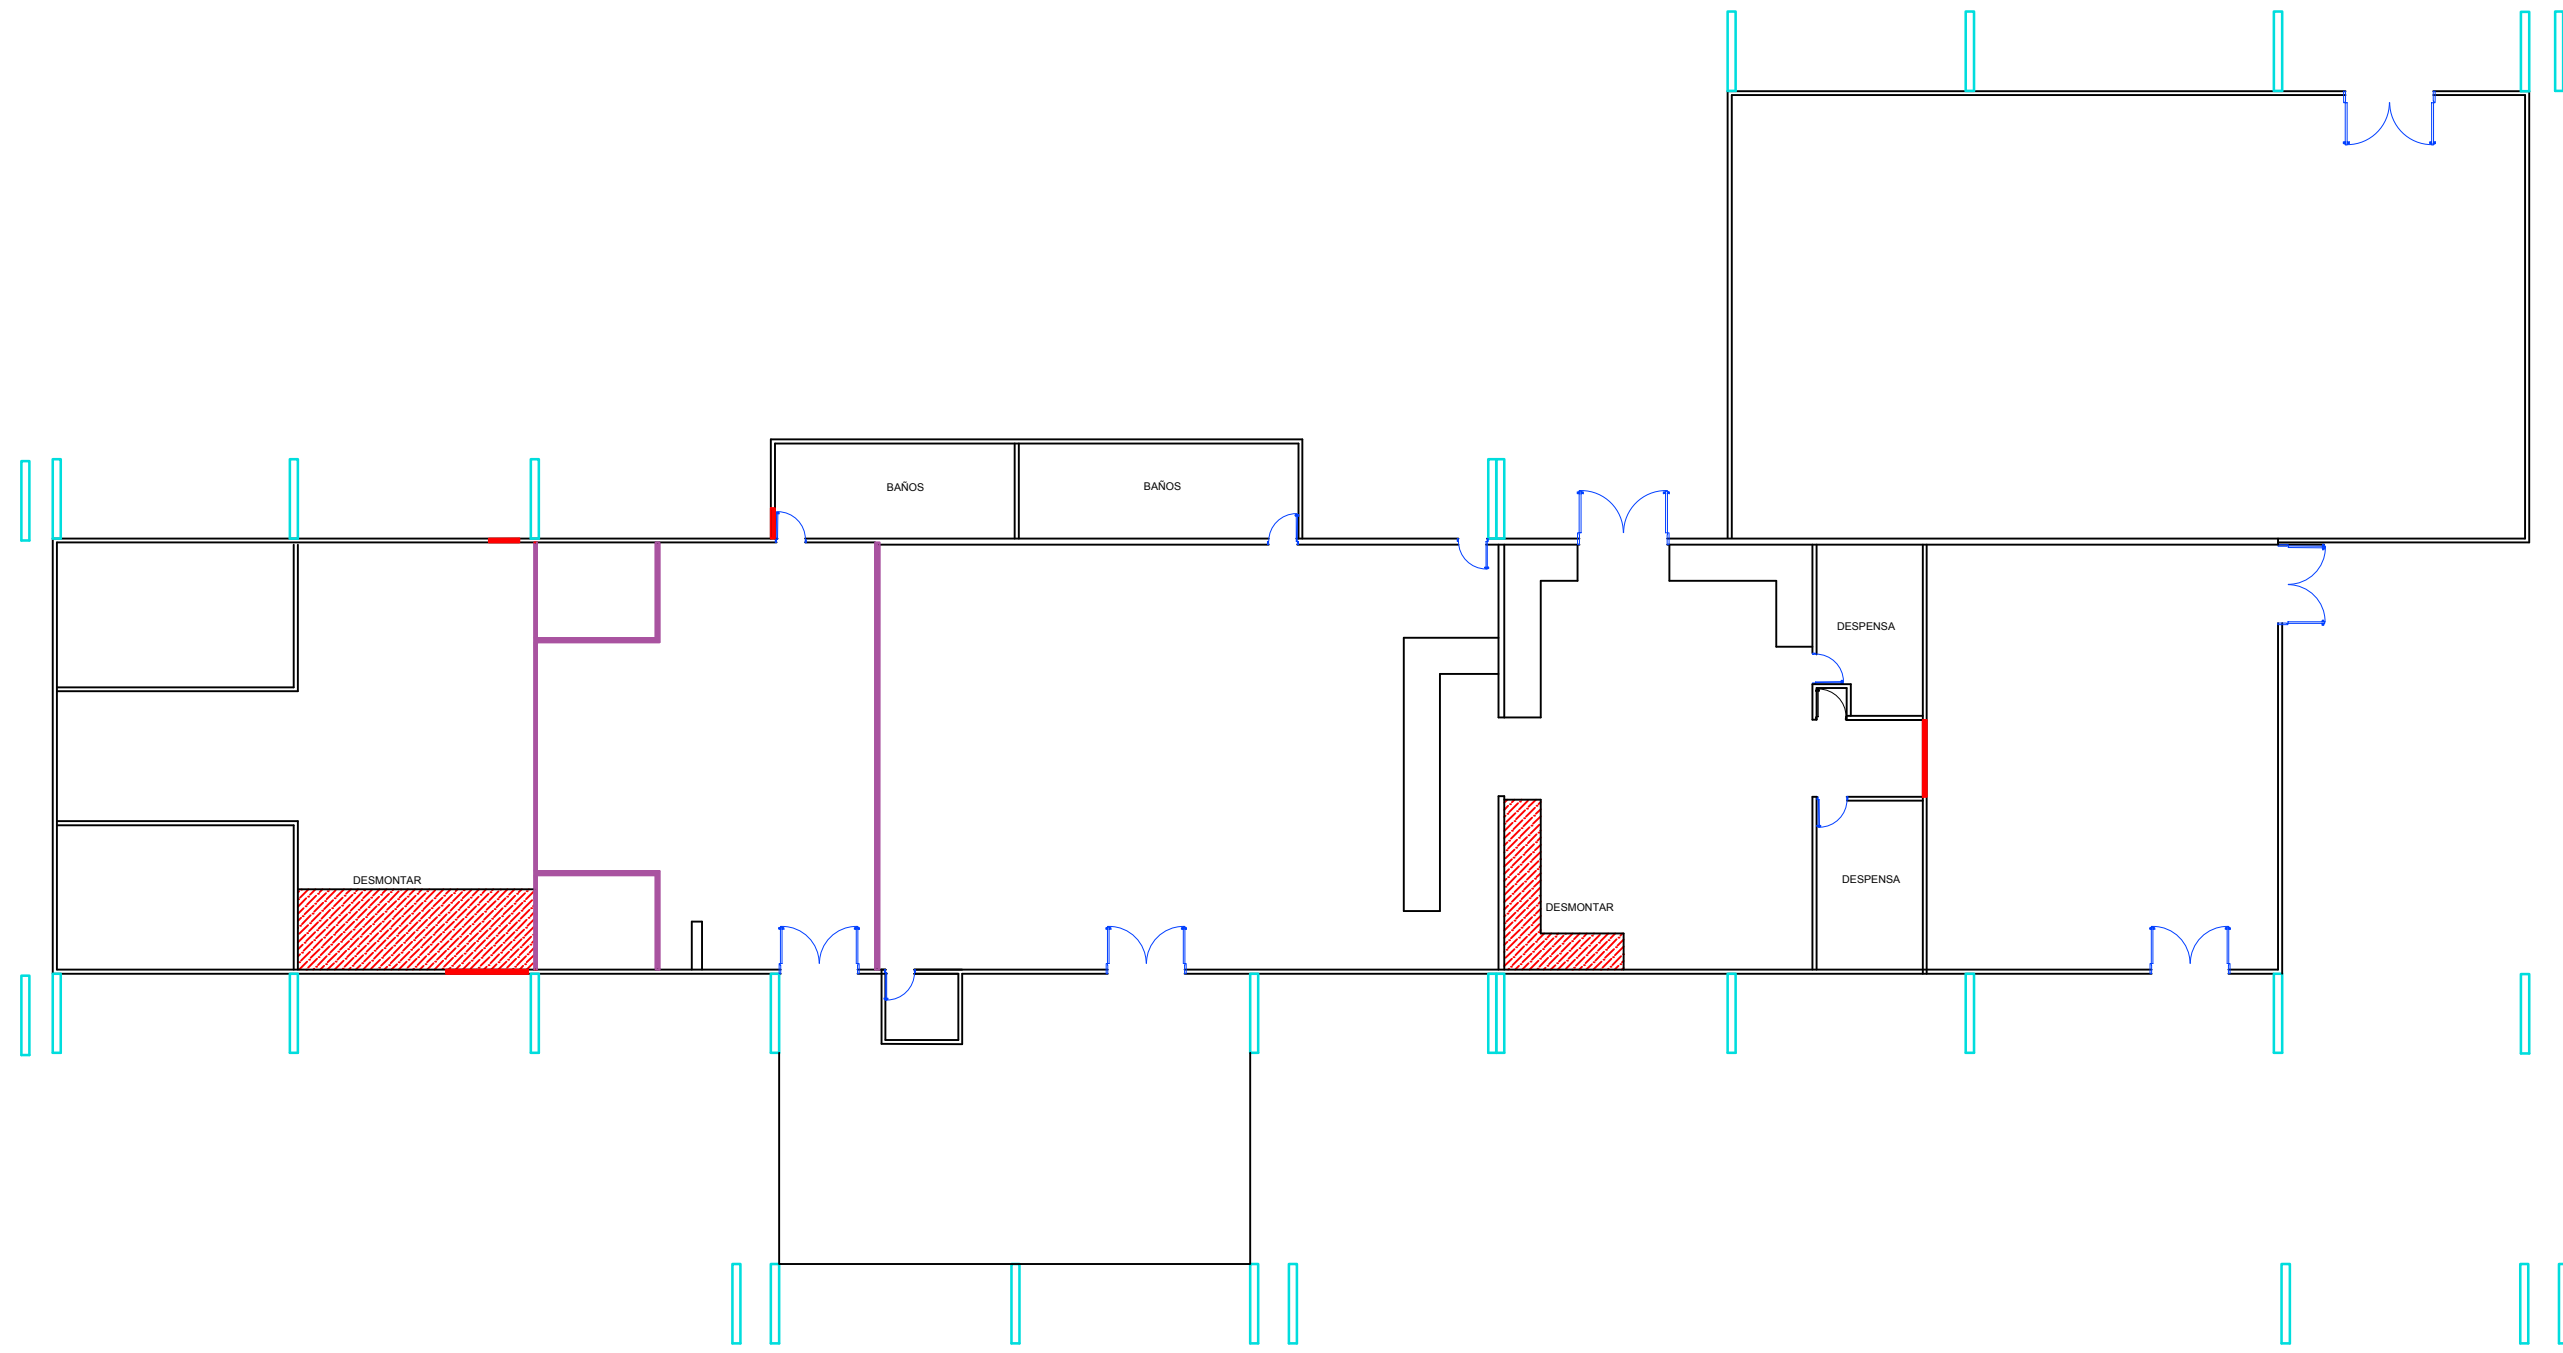

M PUERTAS A DESMONTAR

DEMOLICION DE MUROS

DEMOLICION DE MUROS DE SHEETROCK



**COMEDORES ECONÓMICOS**

PROYECTO:  
COMEDOR ECONOMICO DE BONA O

CONTENIDO:  
PLANTA DE TECHO

ESCALA:  
1:100

FECHA:  
05/11/2020

